





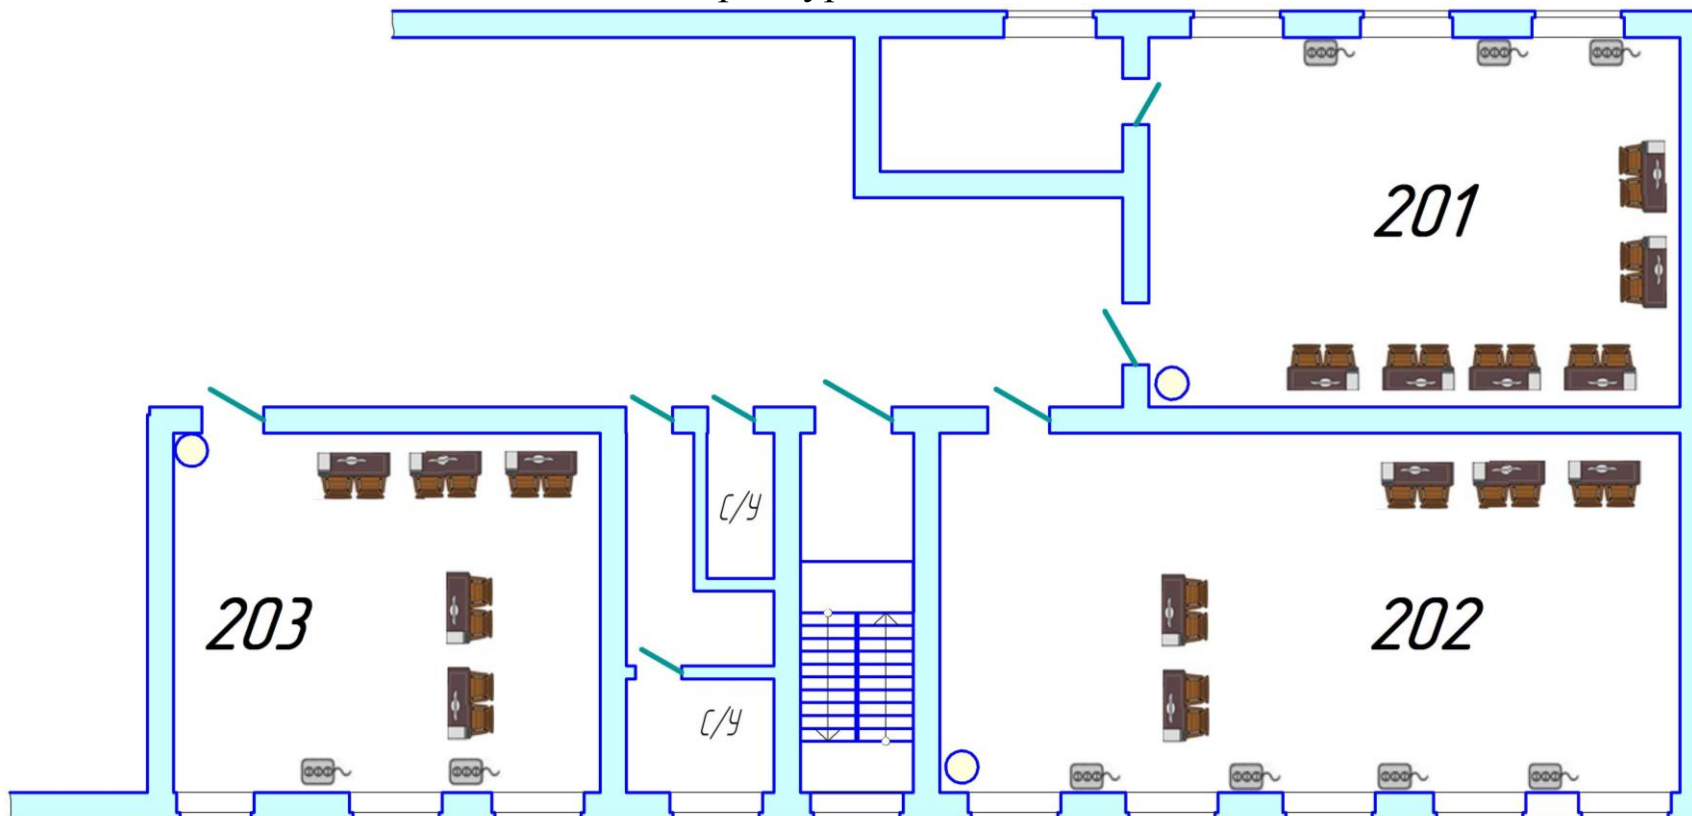


ПЛАН ЗАСТРОЙКИ КАБИНЕТОВ ДЛЯ УЧАСТНИКОВ И ЭКСПЕРТОВ
РЕГИОНАЛЬНОГО ЧЕМПИОНАТА «Молодые профессионалы» (WorldSkills Russia)
Оренбургской области

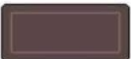

Условные обозначения

	- стол	201	- комната участников
	- стул	202	- комната экспертов
	- розетка 220 Вт	203	- рабочая комната
	- принтер		- урна
	- ноутбук		